
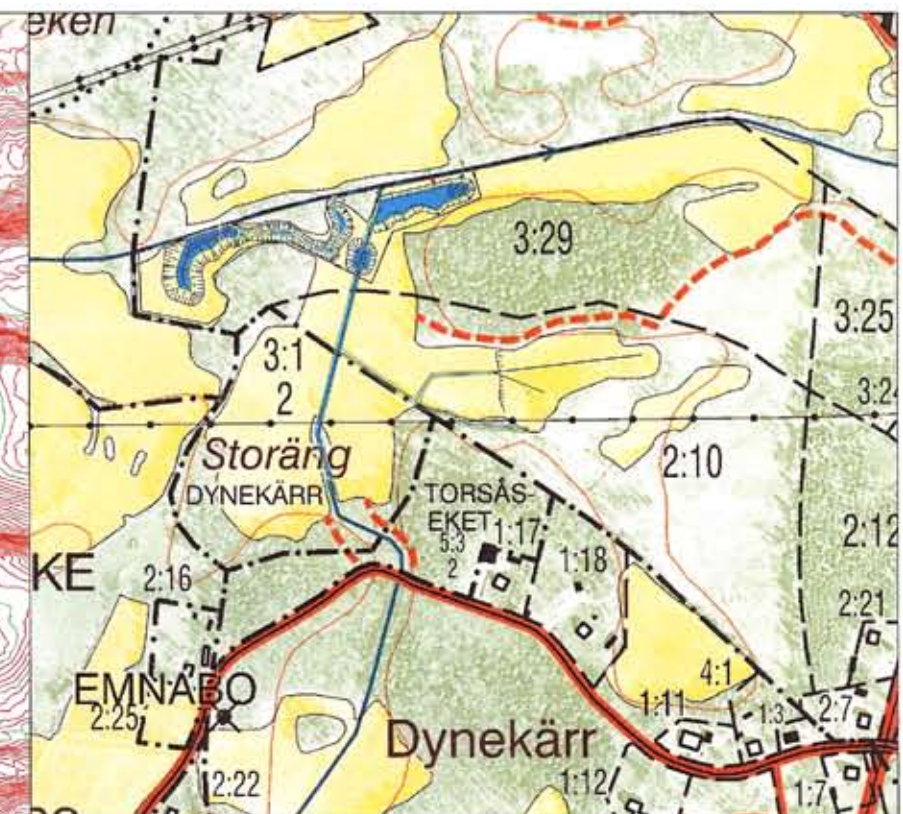


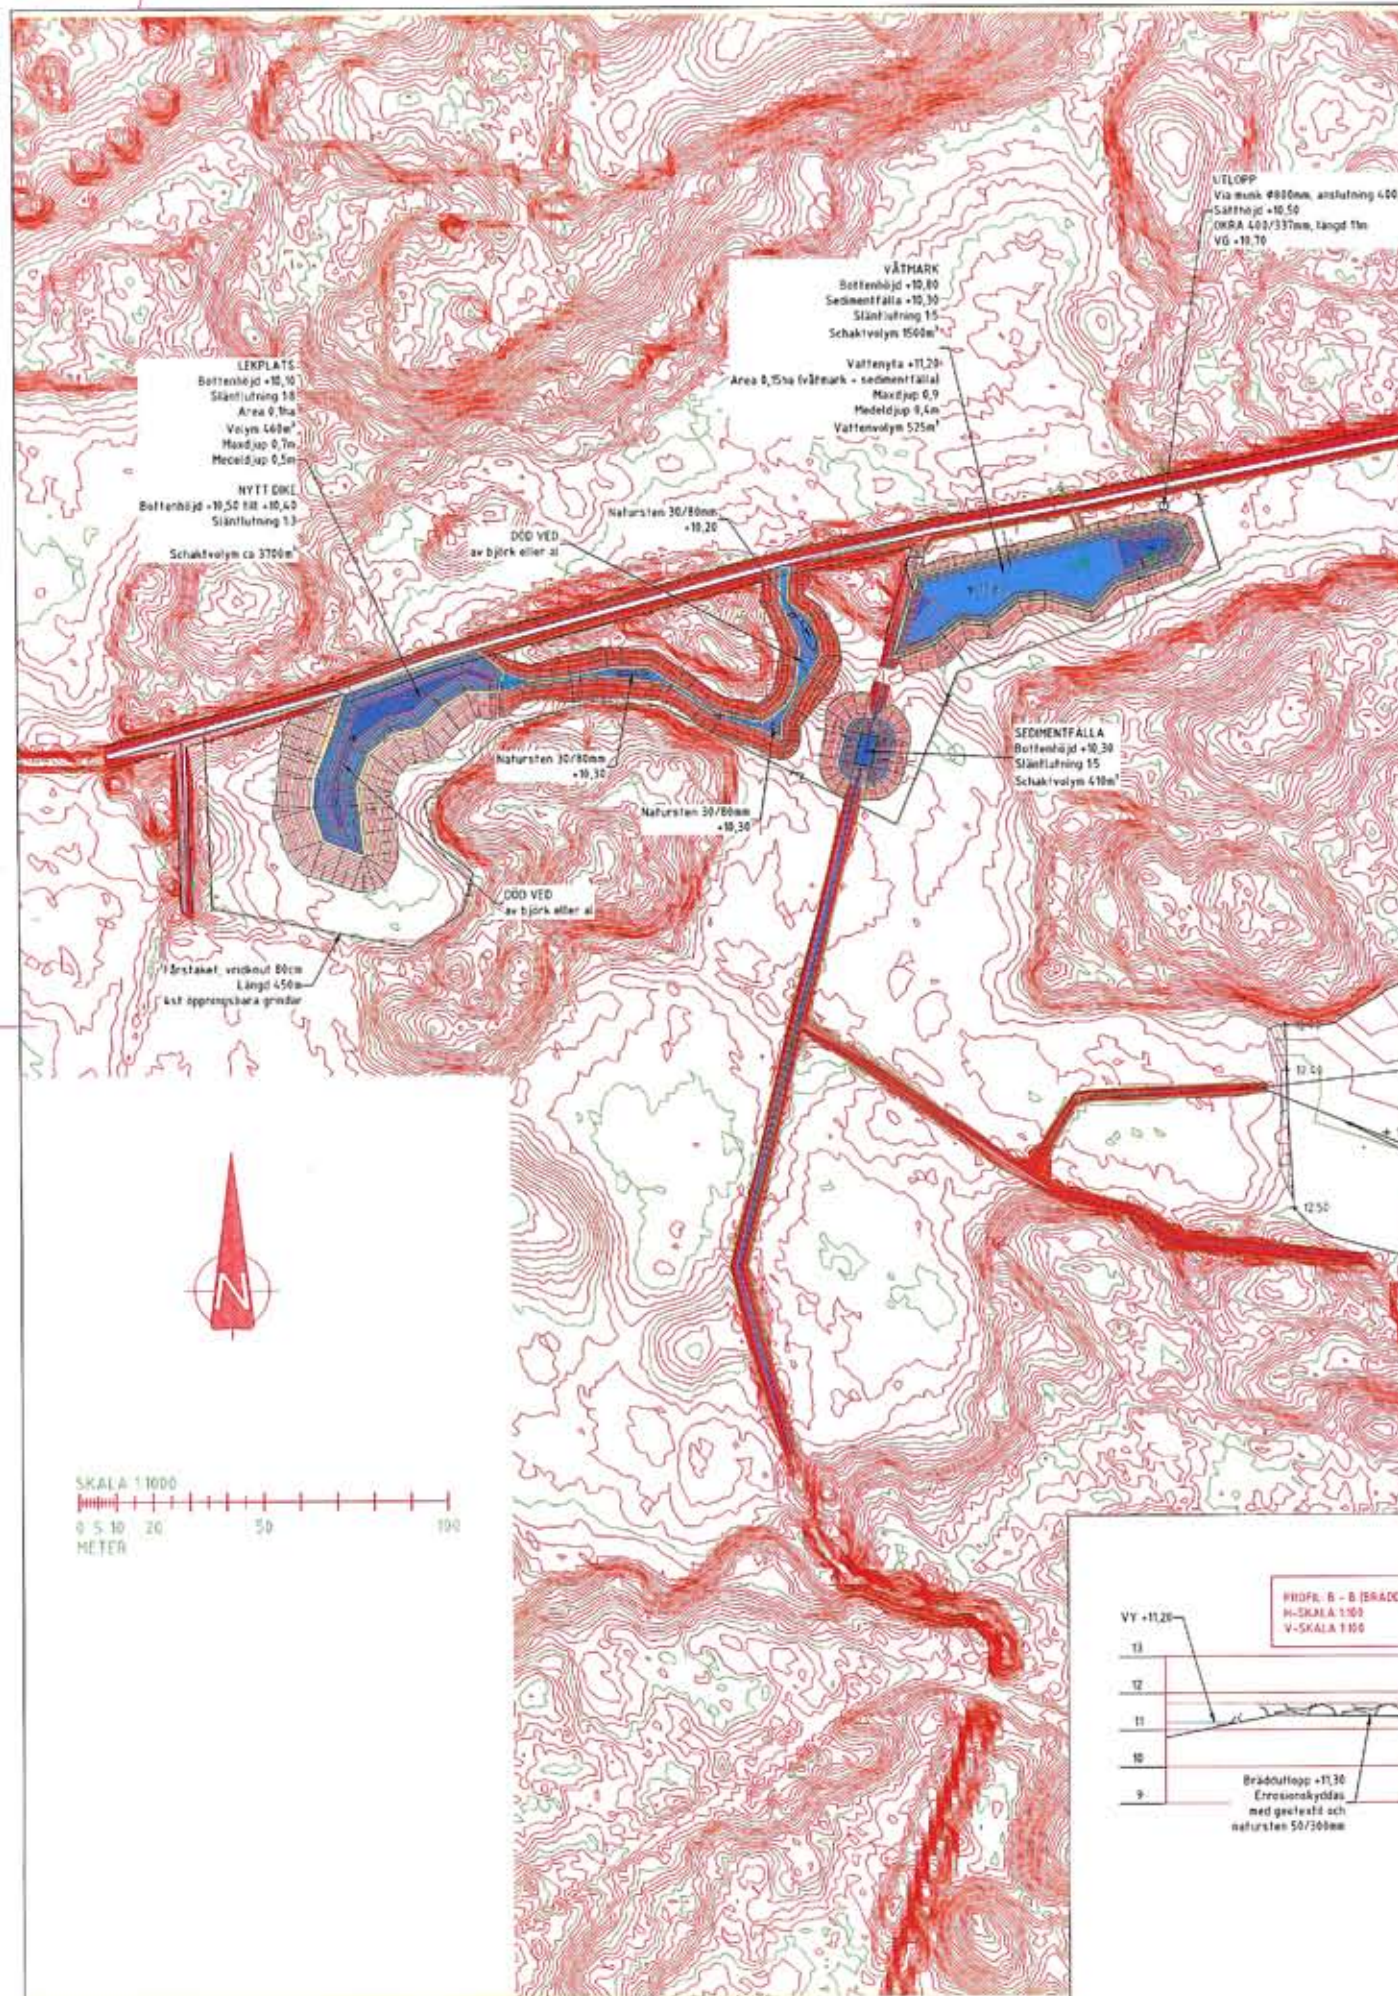

Yt- och Volymtabell				
Färg	Schaktdjup min	Fyllhöjd max	2D Area	m3
■	~2,4	0,0	6381	1578
■	9,8	1,1	540	64,7

Yt- och Volymtabell				
Färg	Vattendjup min	Vattendjup max	2D Area	m3
■	0,6	0,3	881	129
■	0,3	0,4	1551	320
■	0,4	0,5	4,25	50

VÄTMARKSFAKTA

Total våtmarksyta (hal ca):	1,3
Vattenyta (hal ca):	VM 0,75 LEK 0,1
Vattenvolum (m3 ca):	VM 730 LEK 370
Medeldjup (m) ca:	VM 0,4 LEK 0,4
Maxdjup (m) ca:	VM 0,9 LEK 0,7
Dammschakt (m3) ca:	5600
Ledningsschakt (m3) ca:	
Planerad normalvattennivå:	VM +11,20 LEK +10,80
Referenssystem:	SWREF 99 TM
Höjdsystem:	RH2000
FIX 1:	
FIX 2:	

TECKENFÖRKLARING

Bef. mark	— Väg
Utfyllnadsområde	— Fastighetsgräns
Schaktområde	— Luftledning el
Bef. Odlingsgräns	— Luftledning tele
Våtmarksområde	— Jordkabel el
Bef. Dike	— Jordkabel tele
Bef. Kulvert	— Elstolpe
Planerad NVY	— Telesolpe
Varierande VY	— Kulvert, Brunn
Fixpunkt	— Lövträd

Under vall grävs ofästa massor t ex sten och ev. dräneringsledningar bort och ersätts med färdiga massor

Schaktylor skall stensrensas: JA
Schaktylor skall sås in: JA

BET	ANT	BESÖK/ENK	ENK	DATA
AV BESTÄLLARE GODKÄND RITNING				
				
NATURVÅRDSINGENJÖRERNA AB Solvångers 7720 100 92 HÄLSJÖEN Tel 0654 495 90 Fax 0654 495 90 www.naturvardsingenjorerna.se				
UPPGÄV NR	UTGÅV	REVIS	HÄNLAGGARE	
2011-07-14	1	ANDRIS		
SLÖGALYCKE 3-29				
KENT NILSSON				
SKALA	NUMMER	T BET		
1:1000	14			