


Principskiss Bioträsk

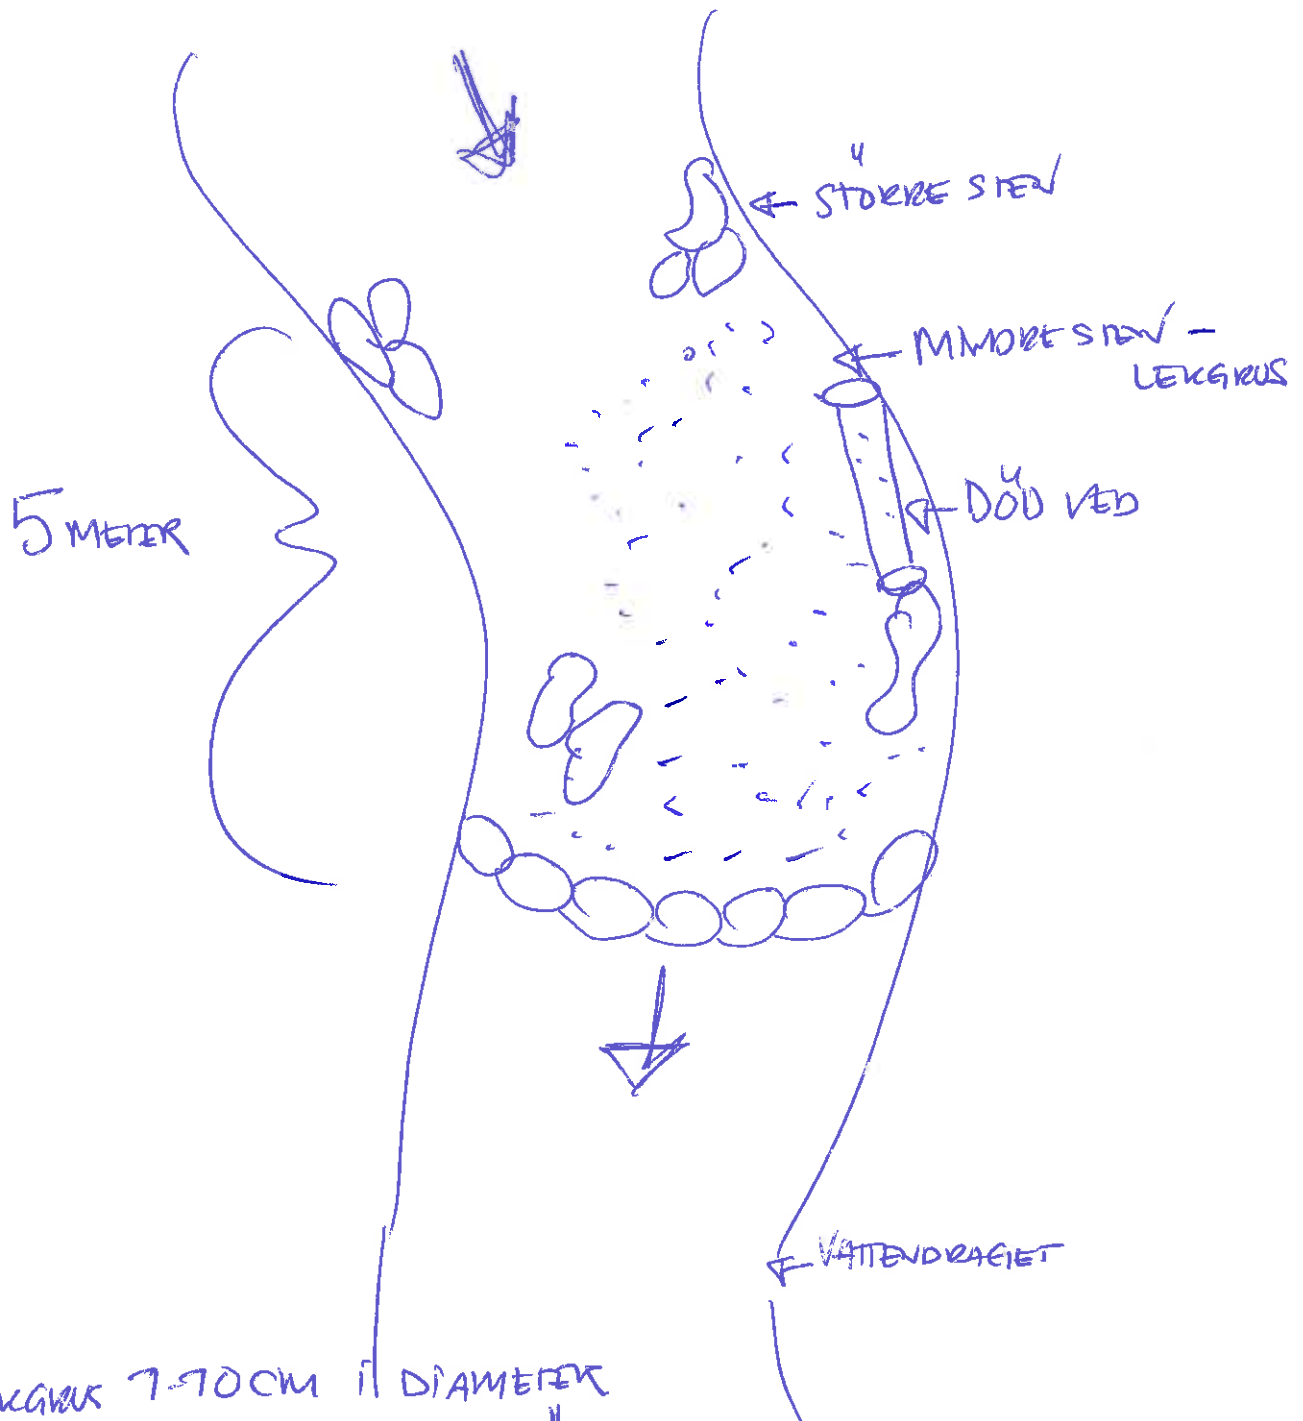

* LERGRUS 7-10 CM I DIAMETER

* 20-30 CM DJUP BÄDD

* 3 BÄDDAR KONSTRUERAS ENLIGT OVAN ↑ KONSTRUKTION.