


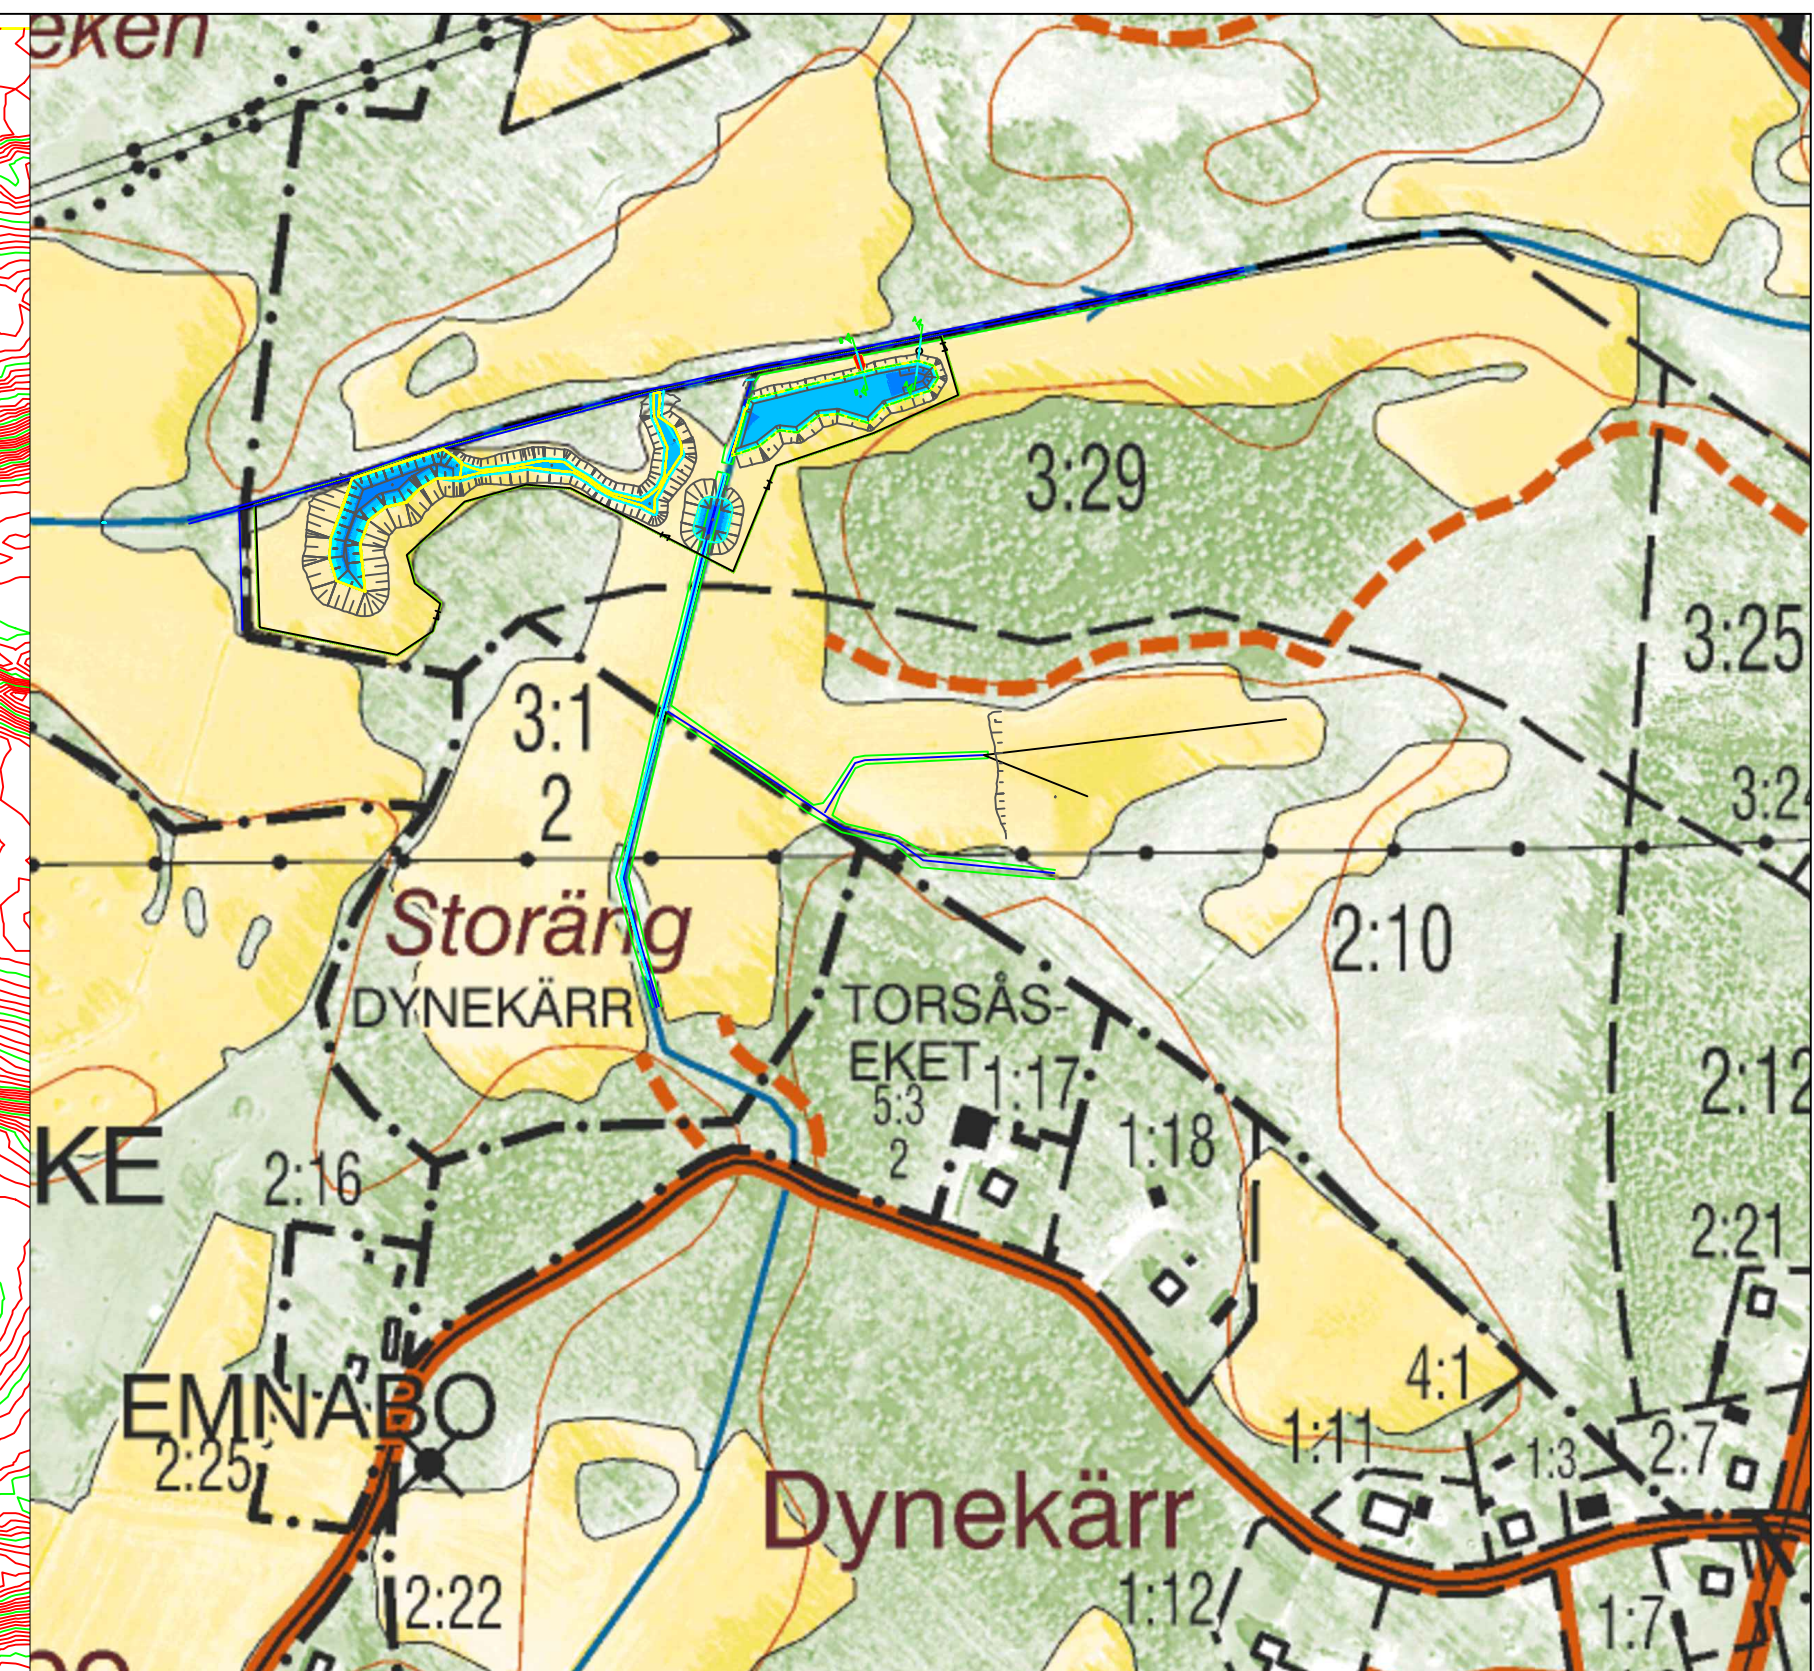

Yt- och Volymtabell				
Färg	Schakt djup min	Fyllhöjd max	2D Area	m3
	-2.4	0.0	6301	5579
	0.0	1.1	5615	1647

Yt- och Volymtabell				
Färg	Vattendjup min	Vattendjup max	2D Area	m3
	0.0	0.3	867	729
	0.3	0.6	1551	320
	0.6	0.9	435	56

VÅTMARKSFAKTA

Total våtmarksyta (ha) ca:	1,3
Vattenyta (ha) ca:	VM 0,15 LEK 0,1
Vattenvolym (m3) ca:	VM 730 LEK 370
Medeldjup (m) ca:	VM 0,4 LEK 0,4
Maxdjup (m) ca:	VM 0,9 LEK 0,7
Dammschakt (m3) ca:	5600
Ledningsschakt (m3) ca:	
Planerad normalvattennivå:	VM +11,20 LEK +10,80
Referenssystem:	SWEREF 99 TM
Höjdsystem:	RH2000

TECKENFÖRKLARING

Bef.mark	Väg	— · — · —
Uppfyllnadsområde	Fastighetsgräns	— · — · —
Schaktområde	Luffledning el	— · — · —
Bef. Odlingsgräns	Luffledning tele	— · — · —
Våtmarksområde	Jordkabel el	— · — · —
Bef. Dike	Jordkabel tele	— · — · —
Bef. Kulvert	Elstolpe	○
Planerad NVY	Telestolpe	×
Variерande VY	Kulvert, Brunn	⊕
Fixpunkt	Lövträd	⊗

Under vall grävs ofäta massor t.ex sten och ev. dräneringsledningar bort och ersätts med tätare massor

Schaktytor skall stenrensas: JA
Schaktytor skall sås in: JA

BET	ANT	ÄNDRINGEN AVSER	SIGN	DATUM
DATUR				
AV BESTÄLLARE GODKÄND RITNING				
 Naturvårdsingenjörerna AB		NATURVÅRDSINGENJÖRERNA AB Gulastorp 7720 281 92 HÄSLEHOLM Fax 0451-495 95 Tel 0451-495 90 www.naturvard.nu		
UPPDRAK NR		RITAD AV HK	HANDLÄGGARE	
DATUR		ANSVARIG		
2011-07-14				
SLOALYCKE 3:29 KENT NILSSON				
SKALA		NUMMER		BET
1:1000		14		